

ONTRUIMINGSPLATTEGROND

BEGANE GROND

LEGENDA

Januari 2011

-  (nood-)Uitgang
-  Nooduitgang
-  Verzamelplaats
-  EHBO-middelen
-  Brandmeldcentrale
-  Handbrandmelder
-  Brandslanghaspel
-  Brandblusser
-  Ingang
-  Hoofdafsluiter Water
-  Hoofdafsluiter Gas
-  Schakelkast
-  Hoofdschakelaar Elektra

VEILIGHEIDSINSTRUCTIES

WAT TE DOEN BIJ ...

BRAND


- Blijf kalm en rustig
- Meld de brand
-  - Activeer de handbrandmelder
- Vermeld : *Wie u bent*
Waar het is
Wat er brand
- Aanwezig in veiligheid brengen
- Voorkom uitbreiding door :
 -  - Gebruik blusmiddelen
 -  - Ramen en deuren sluiten


ONGEVAL

- Blijf kalm en rustig
- Meld het ongeval
-  - Bel : **0-112**
- Vermeld : *Wie u bent*
Het adres
Toestand van het slachtoffer
- Blijf bij het slachtoffer

ONTRUIMING

- Volg aan de aanwijzingen op van de BHV'ers
- Maak gebruik van de (nood) uitgangen
- Ga naar de verzamelplaats

 de binnenplaats

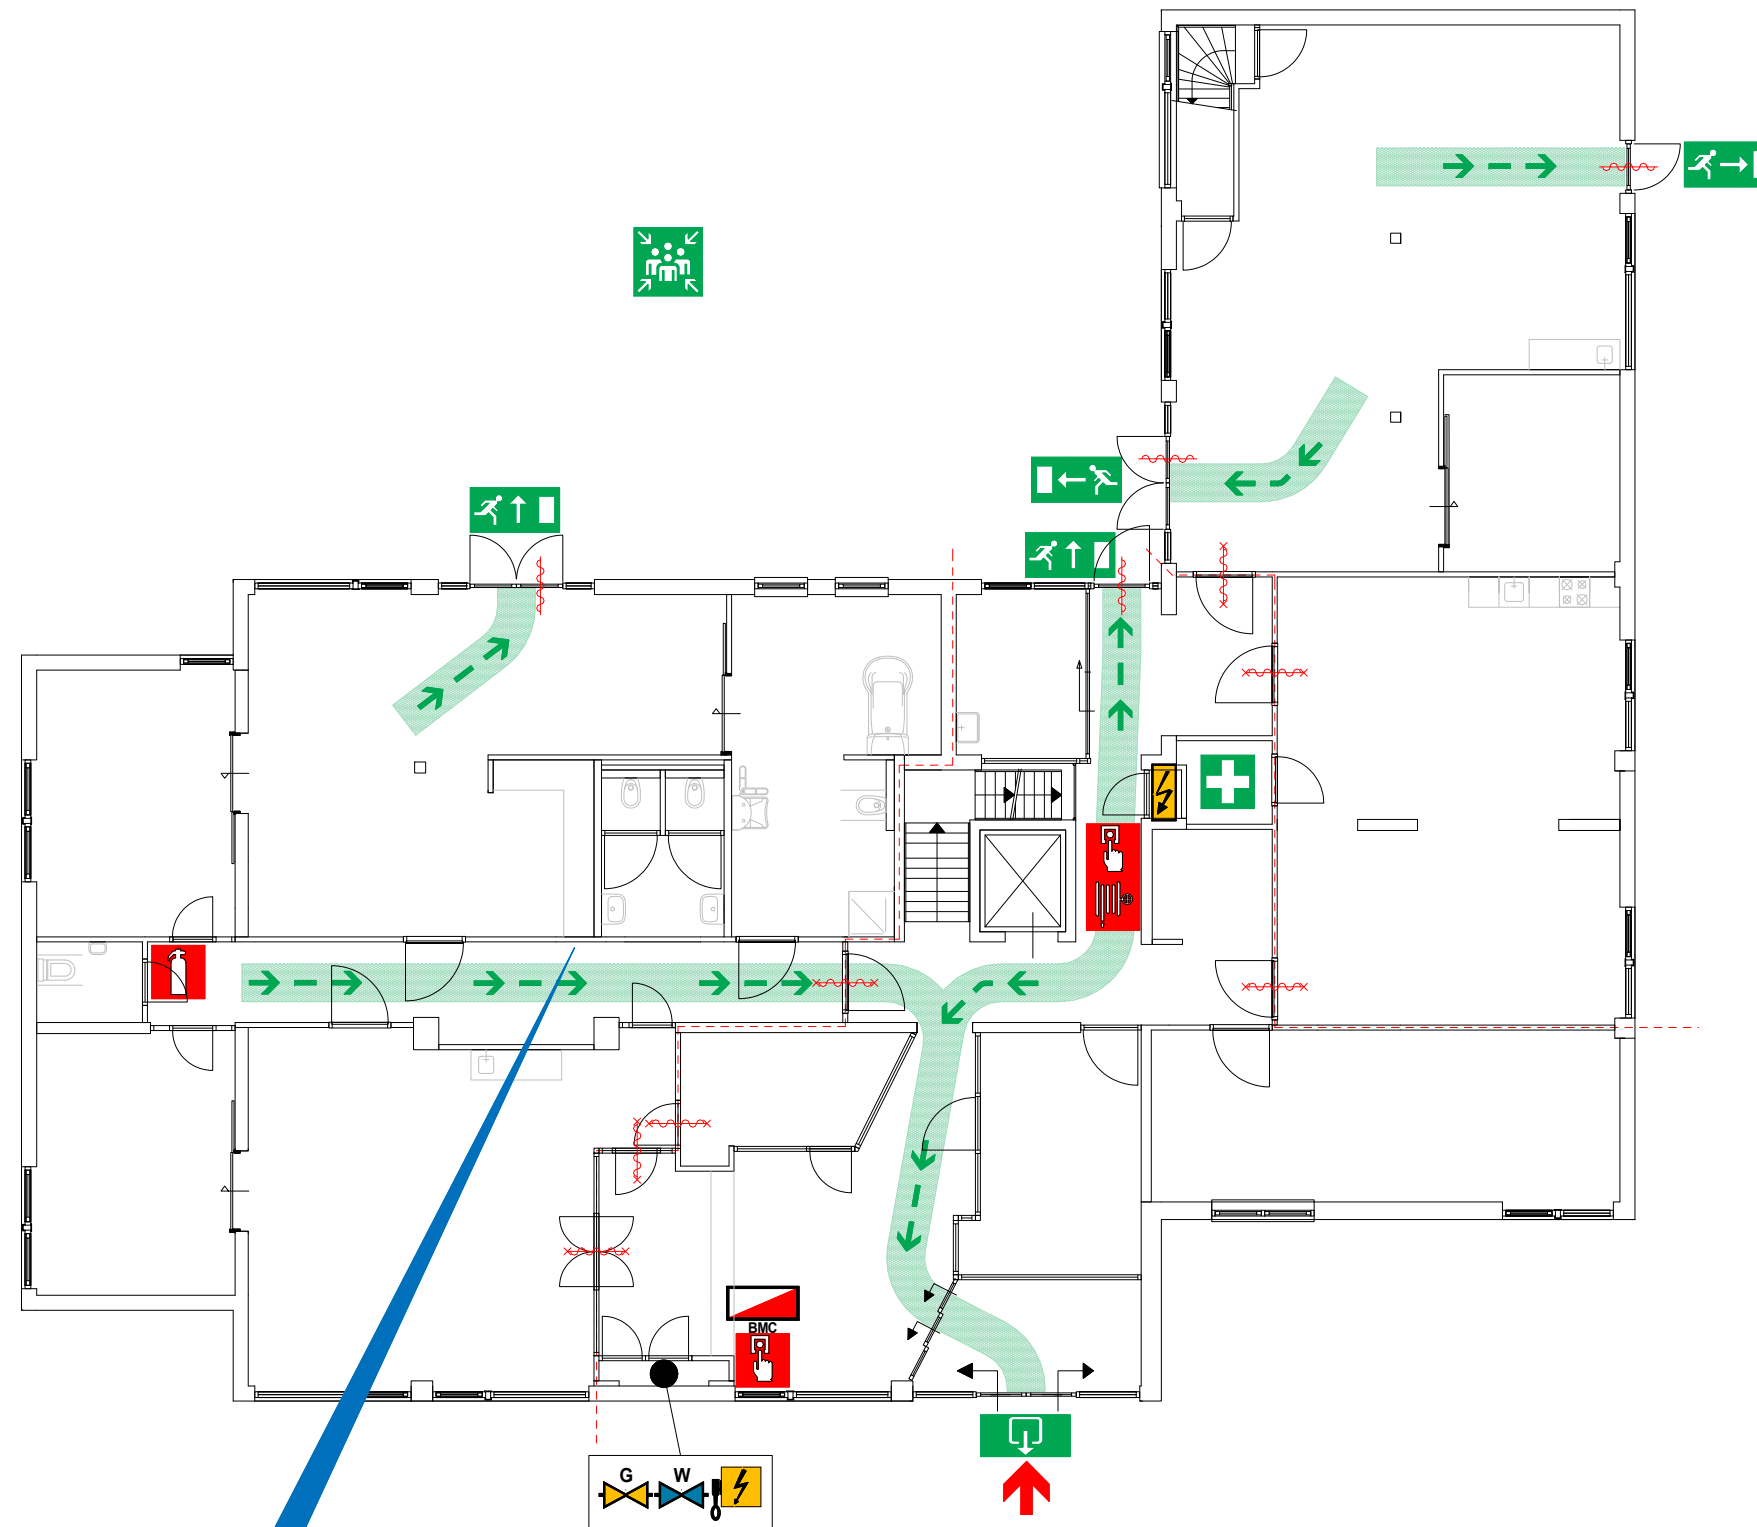

U bevindt zich hier!